

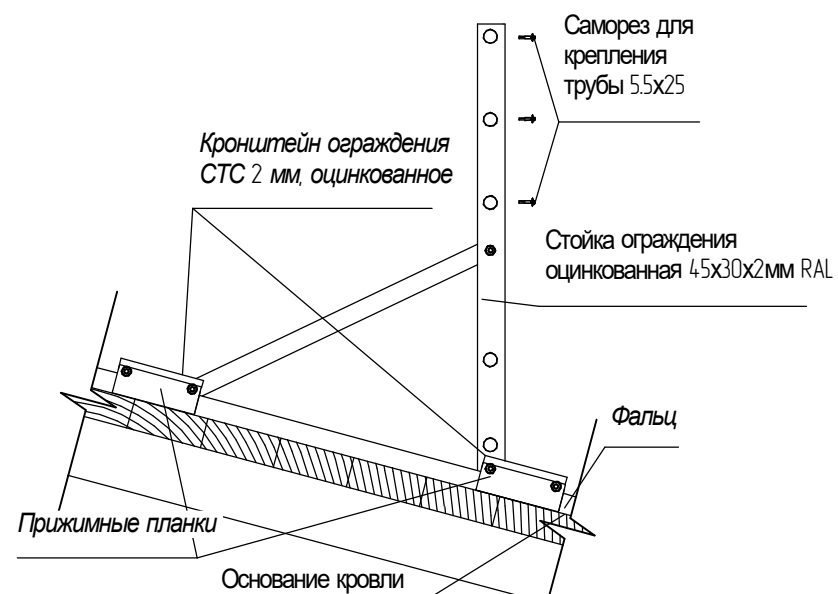


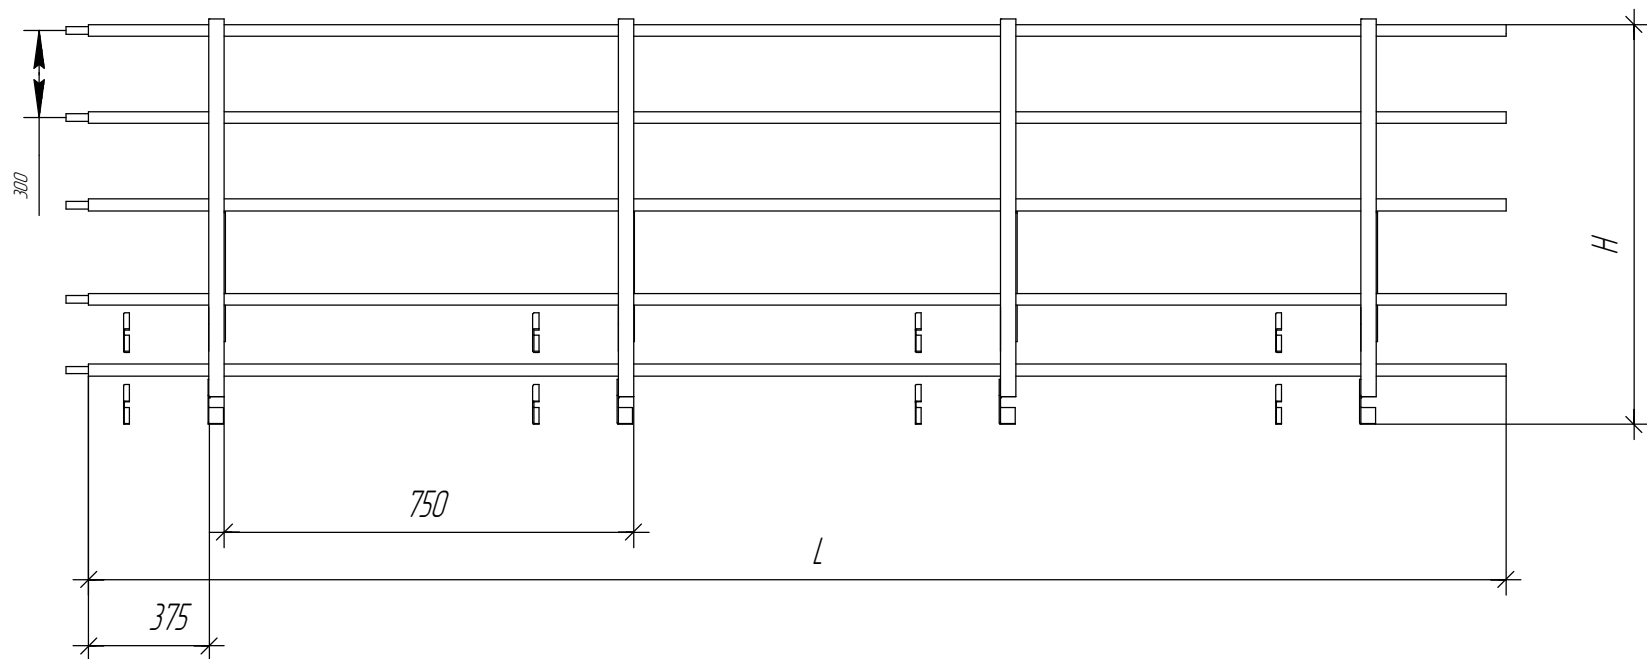

Узел крепелния на фальцевую кровлю

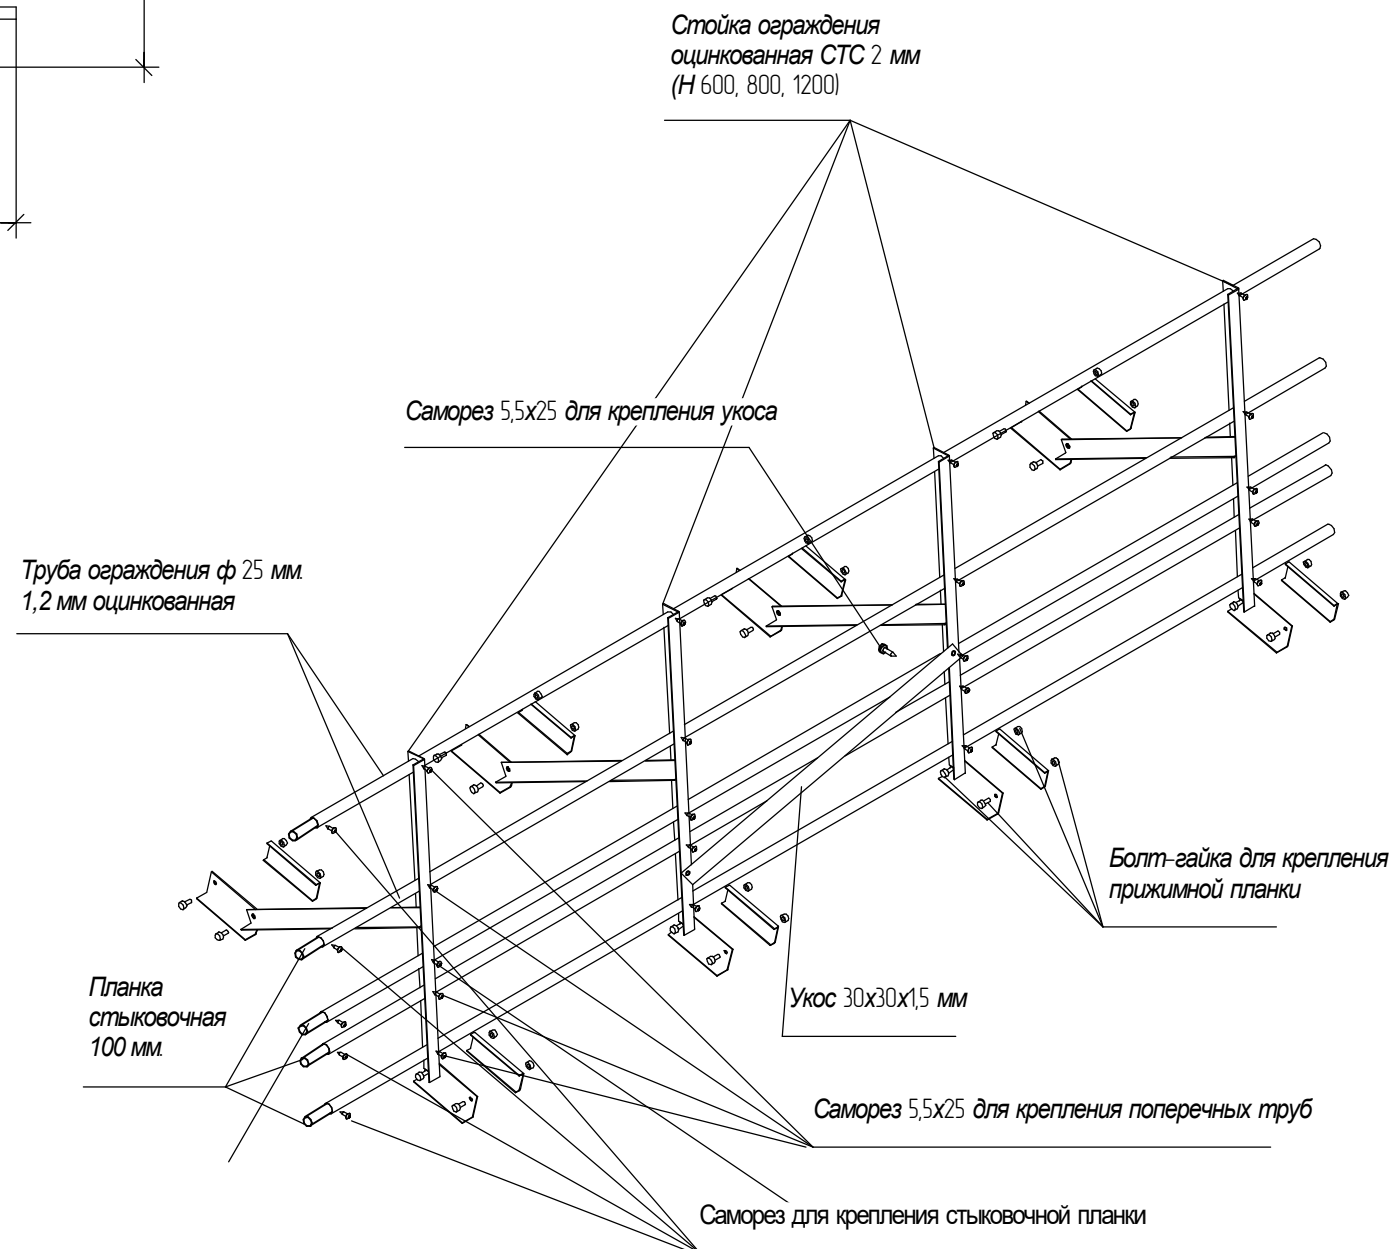

№	Наименование	Длина, L (м)	Высота, H (мм)	Кол-во поперечных труб	Покрытие	Цвет
1	КО/СТС/Ф/600	3	600	2	ZN	RAL
2	КО/СТС/Ф/800	3	800	2	ZN	RAL
4	КО/СТС/Ф/1200 -2	3	1200	2	ZN	RAL
5	КО/СТС/Ф/1200 -3	3	1200	3	ZN	RAL
Расшифровка						

КО - Кровельное ограждение, СТС - фирма изготовитель, 600,800,1200 - высота ограждения,
2;3 - количество поперечных труб, Ф - фальцевая кровля

Изм.	Лист	№ докум.	Подп.	Дата	Кровельное комбинированное ограждение СТС для фальцевой кровли			Лист	Масса	Масшт.
Разраб.								Лист	Листов	
Пров.										
Т.контр.										
Н.контр.										
Утв.										