


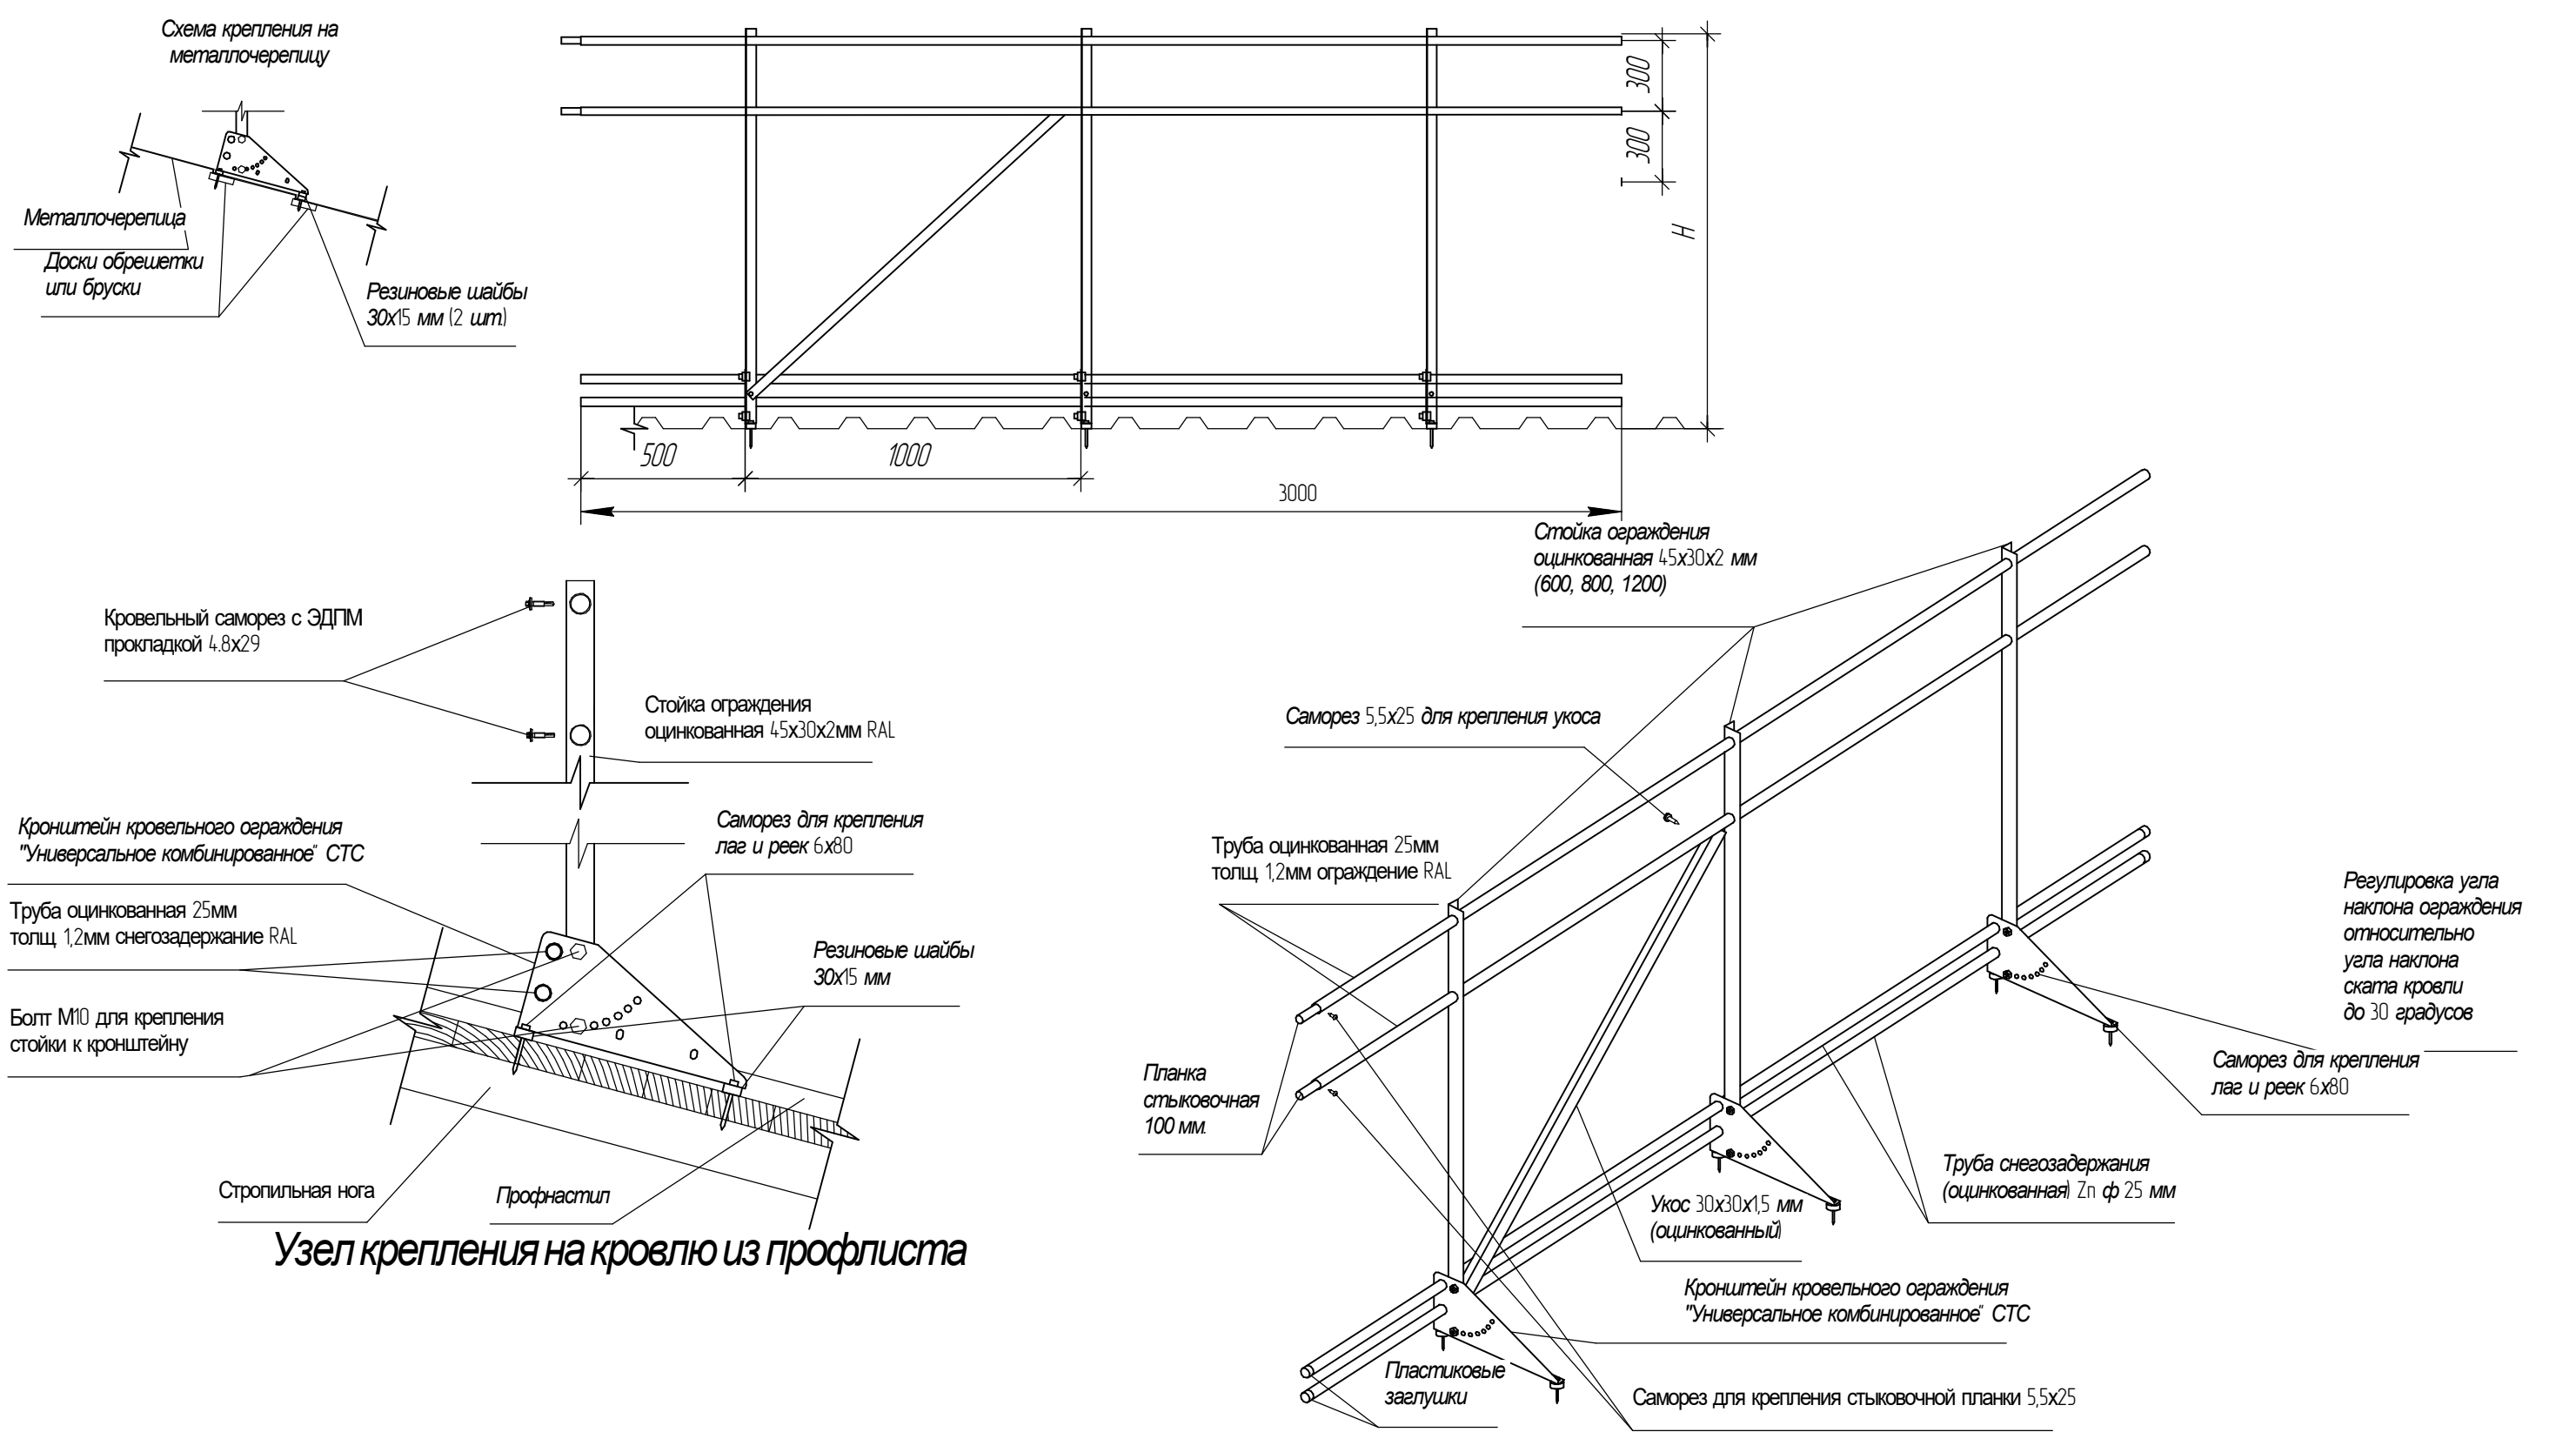

| №           | Наименование       | Длина, L (м) | Высота, H (мм) | Кол-во поперечных труб | Кол-во стоек | Покрытие | Цвет |
|-------------|--------------------|--------------|----------------|------------------------|--------------|----------|------|
| 1           | ККО/СТС/ УЭ/600    | 3            | 600            | 2                      | 4            | ZN       | RAL  |
| 2           | ККО/СТС/ УЭ/800    | 3            | 800            | 2                      | 4            | ZN       | RAL  |
| 3           | ККО/СТС/ УЭ/1200-2 | 3            | 1200           | 2                      | 4            | ZN       | RAL  |
| 4           | ККО/СТС/ УЭ/1200-3 | 3            | 1200           | 3                      | 4            | ZN       | RAL  |
| Расшифровка |                    |              |                |                        |              |          |      |

КО - Кровельное ограждение, СТС - фирма изготовитель, У- универсальный, 600,800,1200 - высота ограждения, 2,3 - количество поперечных труб

|          |      |          |       |      |                                                           |  |  |      |        |        |
|----------|------|----------|-------|------|-----------------------------------------------------------|--|--|------|--------|--------|
| Изм.     | Лист | № докум. | Подп. | Дата | Кровельное ограждение комбинированное «СТС» универсальное |  |  | Лист | Масса  | Масшт. |
| Разраб.  |      |          |       |      |                                                           |  |  |      |        |        |
| Пров.    |      |          |       |      |                                                           |  |  |      |        |        |
| Т.контр. |      |          |       |      |                                                           |  |  | Лист | Листов |        |
| Н.контр. |      |          |       |      |                                                           |  |  |      |        |        |
| Утв.     |      |          |       |      |                                                           |  |  |      |        |        |