

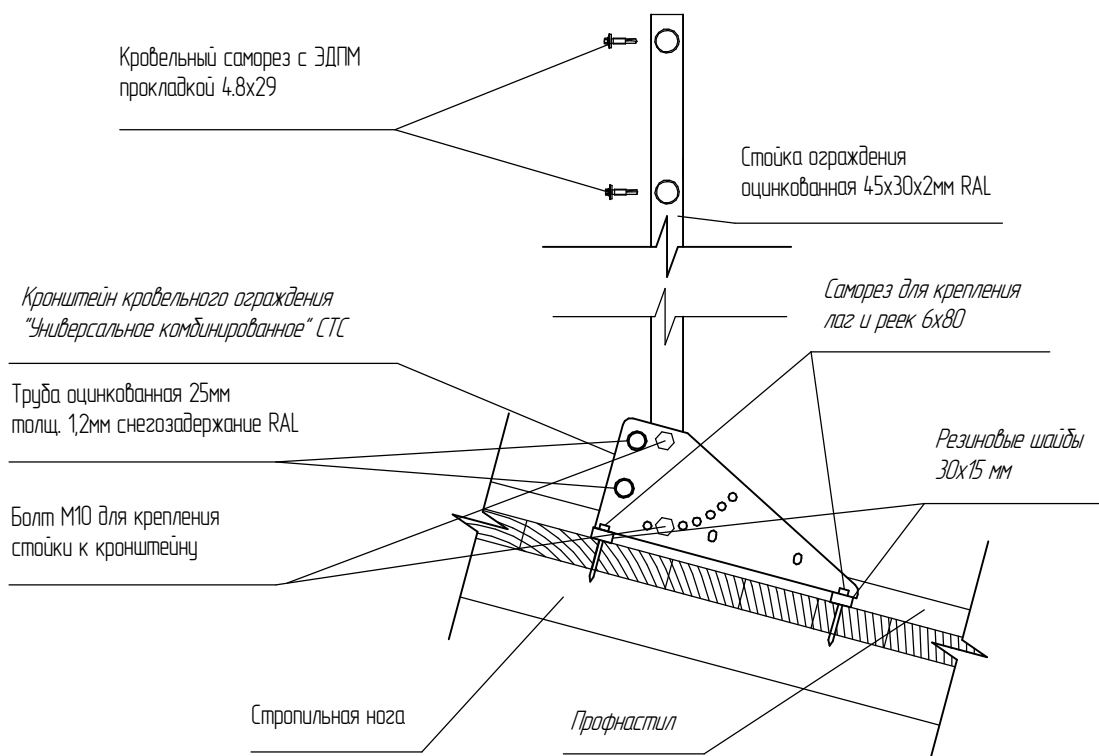
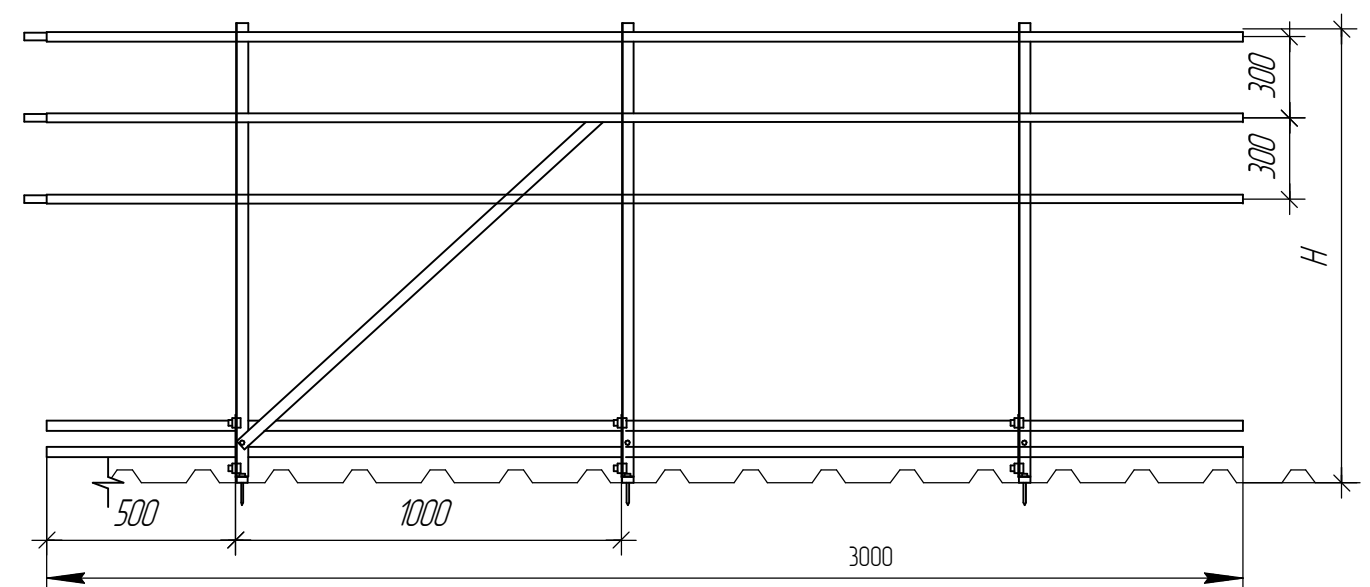


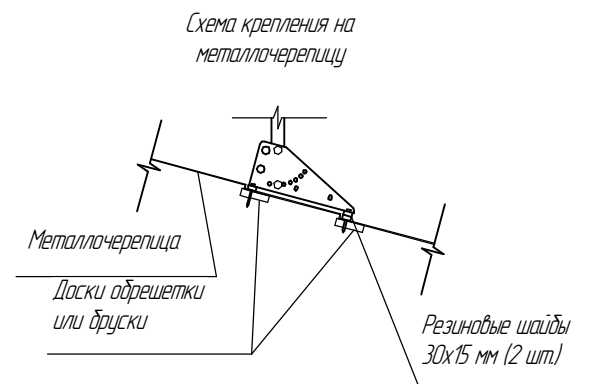

Узел крепления на кровлю из профлиста

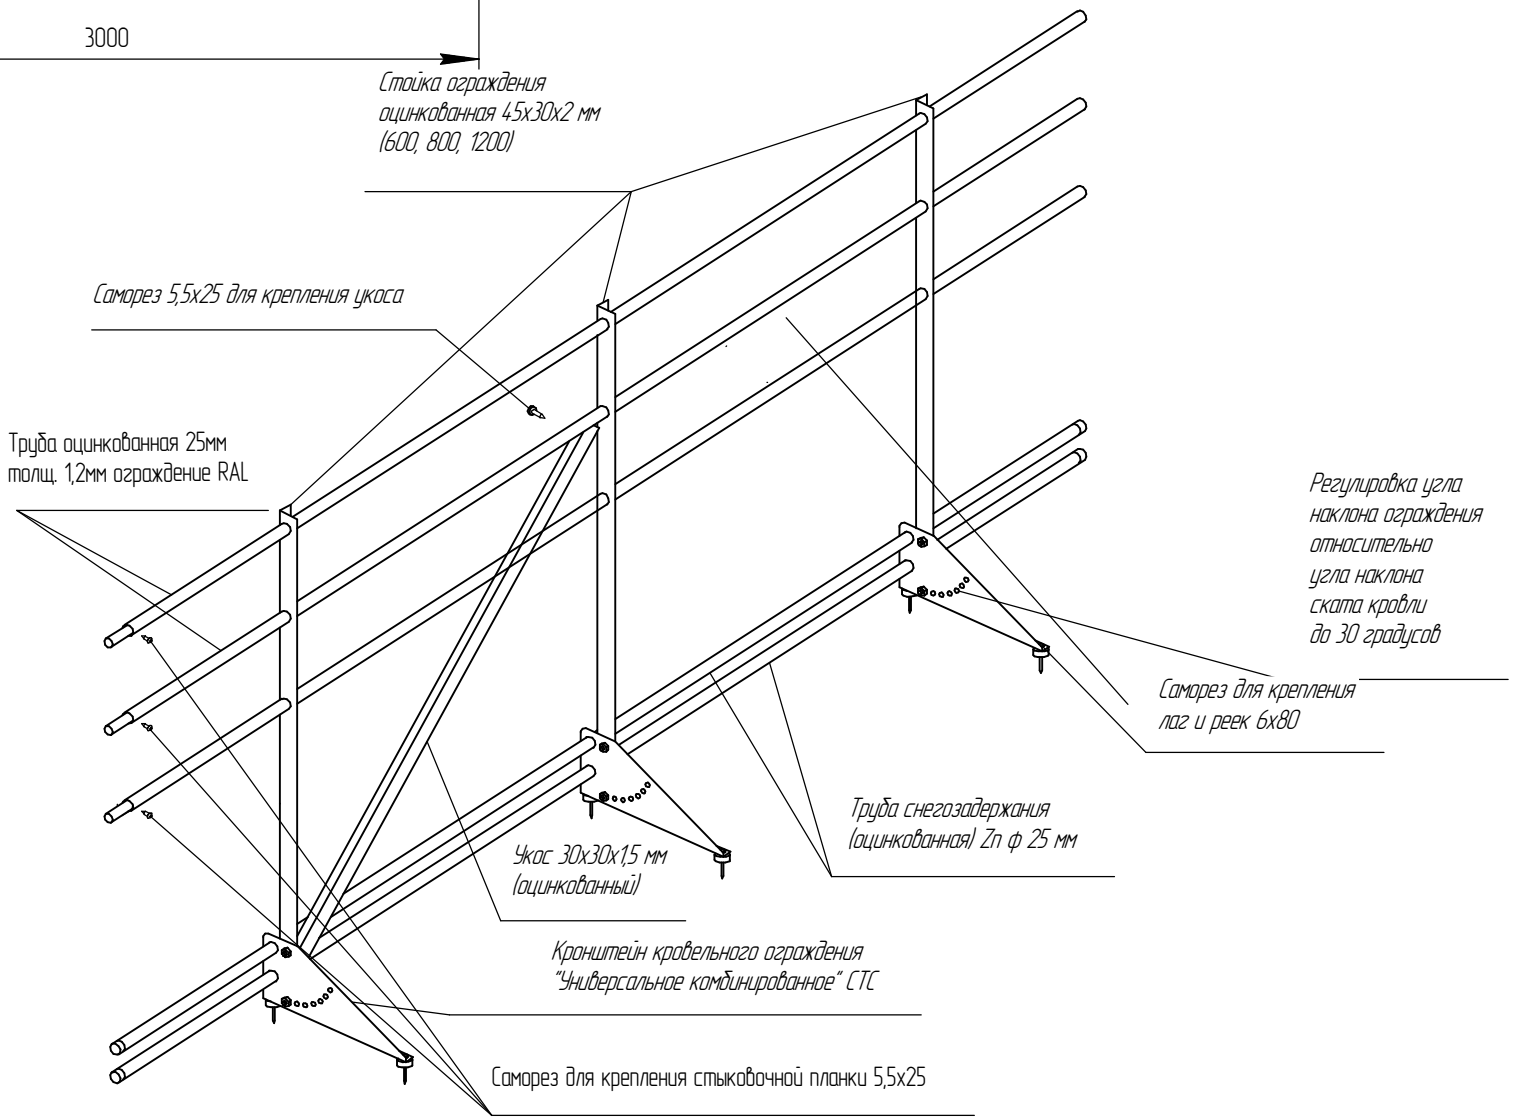

№	Наименование	Длина, L (м)	Высота, H (мм)	Кол-во поперечных труб	Кол-во стоек	Покрывтие	Цвет
1	ККО/СТС/ У/600	3	600	2	4	ZN	RAL
2	ККО/СТС/ У/800	3	800	2	4	ZN	RAL
3	ККО/СТС/ У/1200-2	3	1200	2	4	ZN	RAL
4	ККО/СТС/ У/1200-3	3	1200	3	4	ZN	RAL
	Расшифровка						

КО – Кровельное ограждение, СТС – фирма изготовитель, У- универсальный, 600,800,1200 – высота ограждения, 2,3 – количество поперечных труб.

Изм.	Лист	№ докум.	Подп.	Дата	Кровельное ограждение комбинированное «СТС» универсальное	Лист	Масса	Масшт.
Разраб.						Лист		
Пров.								
Т.контр.								
Н.контр.								
Утв.								