

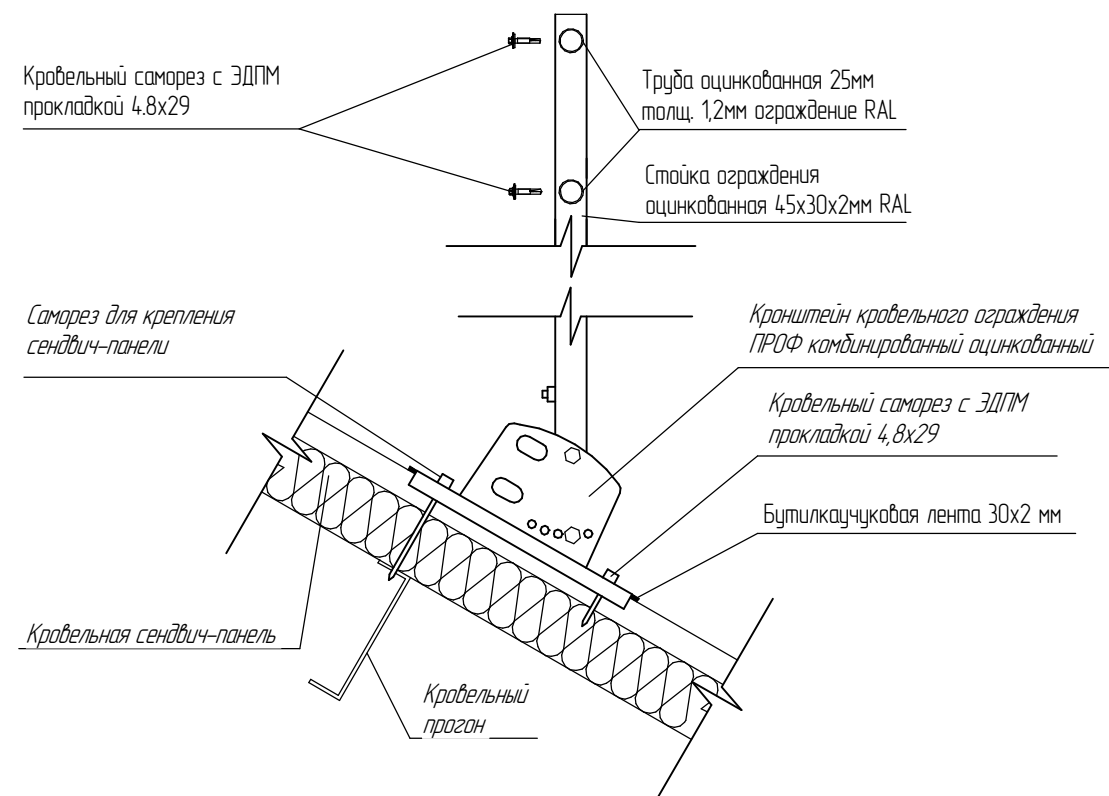


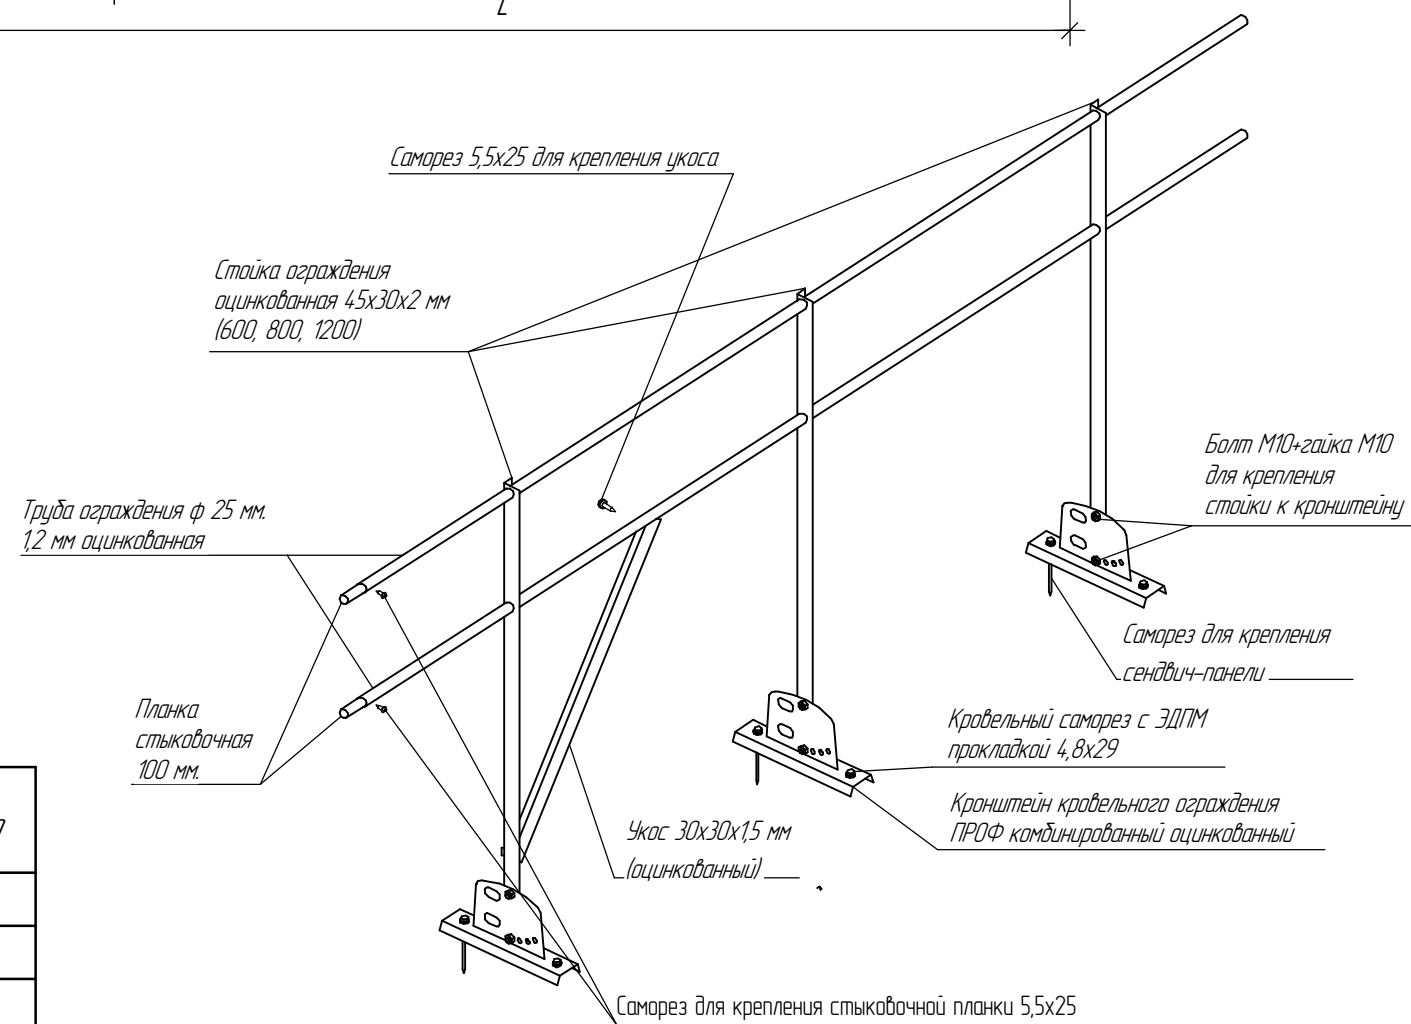

Узел крепления на кровлю из сэндвич панели

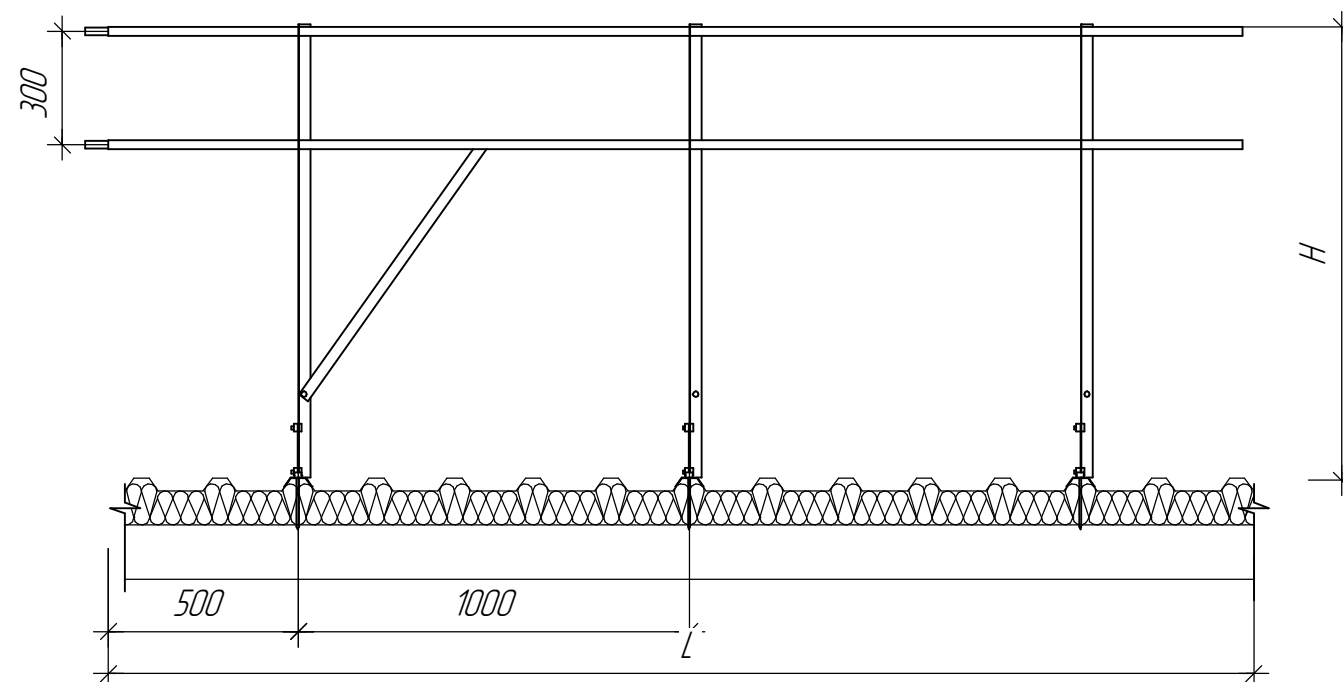

№	Наименование	Длина, L (м)	Высота, H (мм)	Кол-во поперечных труб	Покрывтие	Цвет
1	КО/СТС"ПРОФ"/СП/ 600	3	600	2	ZN	RAL
2	КО/СТС"ПРОФ"/СП/ 800	3	800	2	ZN	RAL
3	КО/СТС"ПРОФ"/СП/1200 -2	3	1200	2	ZN	RAL
4	КО/СТС"ПРОФ"/СП/1200 -3	3	1200	3	ZN	RAL
1	КО/СТС"ПРОФ"/ПН/ 600	3	600	2	ZN	RAL
2	КО/СТС"ПРОФ"/ПН/ 800	3	800	2	ZN	RAL
3	КО/СТС"ПРОФ"/ПН/1200 -2	3	1200	2	ZN	RAL
4	КО/СТС"ПРОФ"/ПН/1200 -3	3	1200	3	ZN	RAL
Расшифровка						

КО – Кровельное ограждение, СТС – фирма изготовитель, ПРОФ – наименовании серии изделий,
СП– кровли из сэндвич-панелей, ПН– кровля из профнастила высота профиля более 60 мм. ,
600,800,1200 – высота ограждения, 2;3 – количество поперечных труб.

					Кровельное ограждение СТС «ПРОФ»		
Изм.	Лист	№ докум.	Подп.	Дата			
Разраб.							
Пров.							
Т.контр.							
Н.контр.							
Утв.							
					Лит.	Масса	Масшт.
					Лист	Листов	