
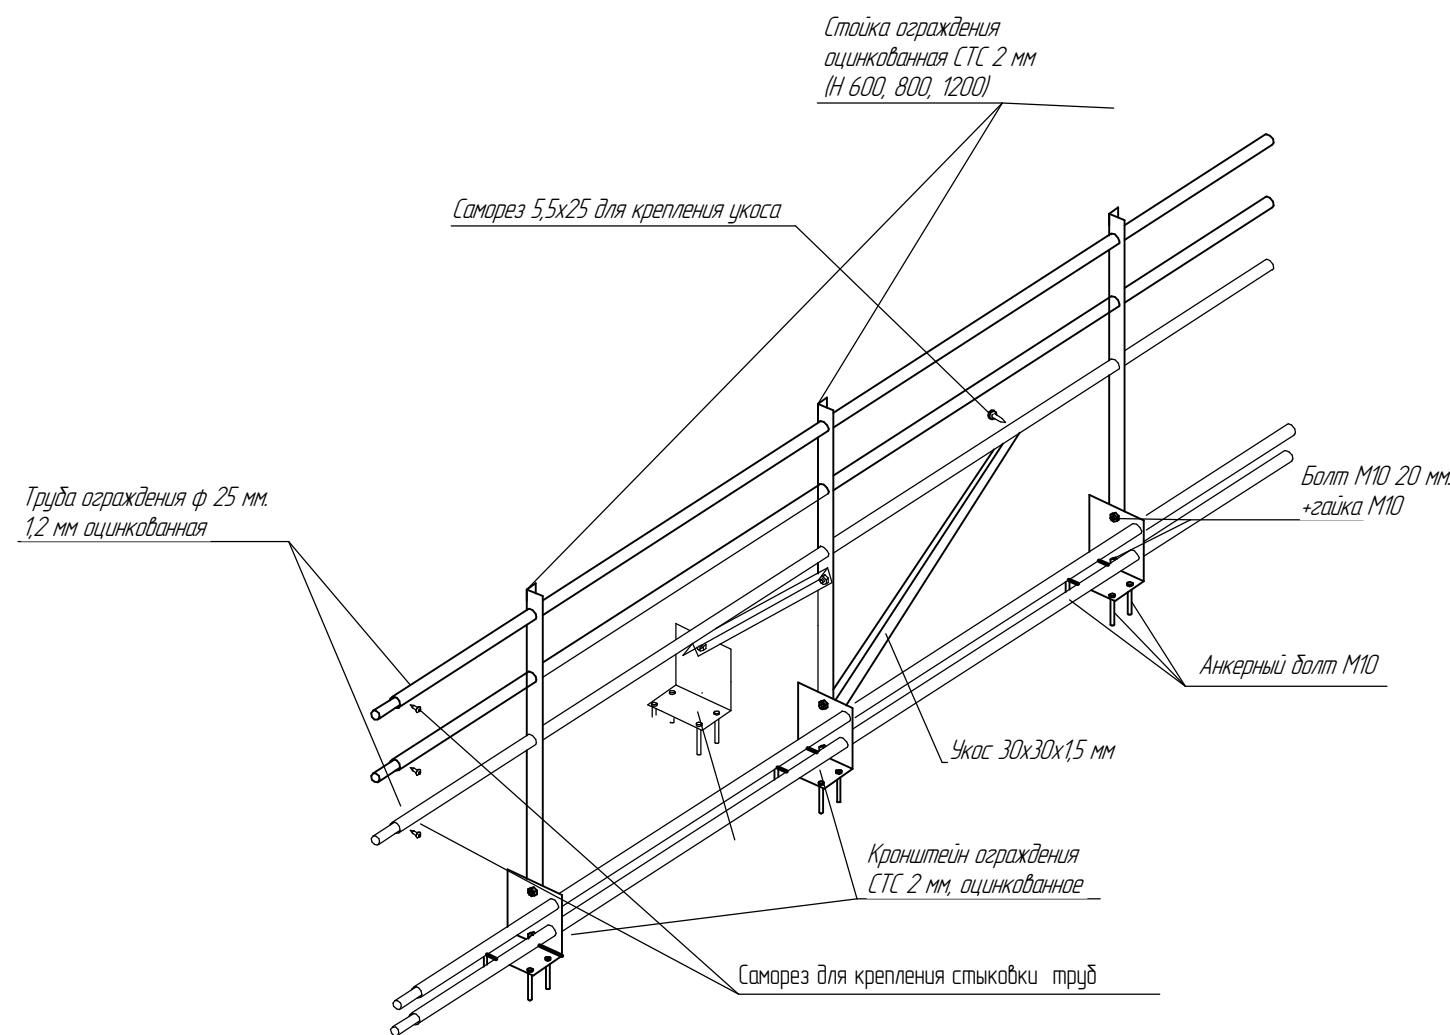


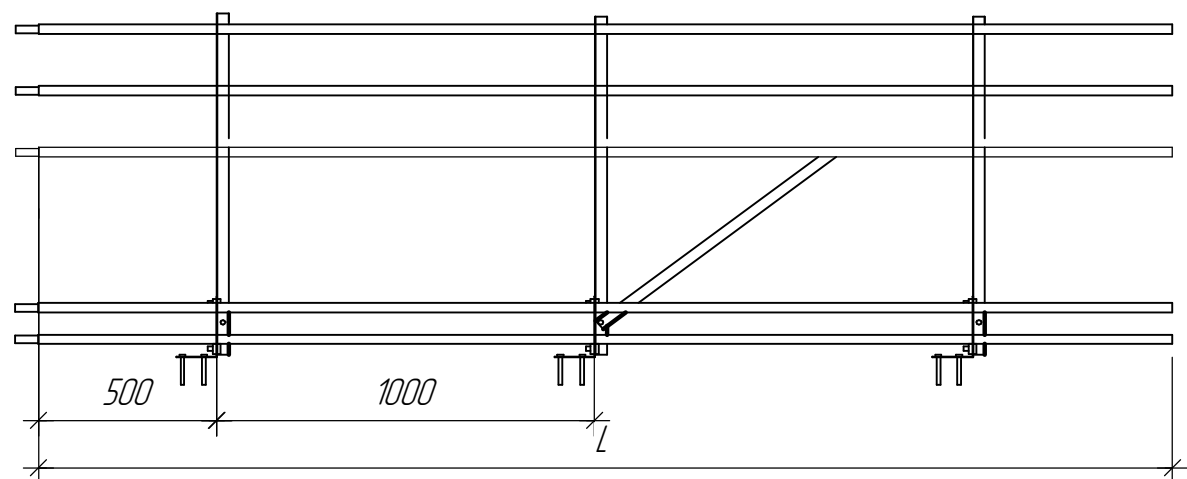

№	Наименование	Длина, L (м)	Высота, H (мм)	Кол-во поперечных труб	Покрытие	Цвет
1	ККО/СТС"ПРОФ"/Пл/600	3	600	2	ZN	RAL
2	ККО/СТС"ПРОФ"/Пл/800 -2	3	800	2	ZN	RAL
3	ККО/СТС"ПРОФ"/Пл/800-3	3	800	3	ZN	RAL
4	ККО/СТС"ПРОФ"/Пл/1200 -2	3	1200	2	ZN	RAL
5	ККО/СТС"ПРОФ"/Пл/1200 -3	3	1200	3	ZN	RAL
5	ККО/СТС"ПРОФ"/Пл/1200 -4	3	1200	4	ZN	RAL

КК - Кровельное ограждение, СТС - фирма изготовитель, ПРОФ - наименовании серии изделий,
П-Г- горизонтальное крепление кронштейна к парапету, 600,800,1200 - высота ограждения,
2,3 - количество поперечных труб.

Изм.	Лист	№ докум.	Подп.	Дата	Кровельное ограждение СТС «ПРОФ» ПЛ со снегозадержанием			Лит.		Масса	Масшт.
Разраб.											
Пров.											
Т.контр.								Лист		Листов	
Н.контр.											
Утв.											