



Крепление кровельного мостика "СТС" ПРОФ на сэндвич –панель вдоль ската

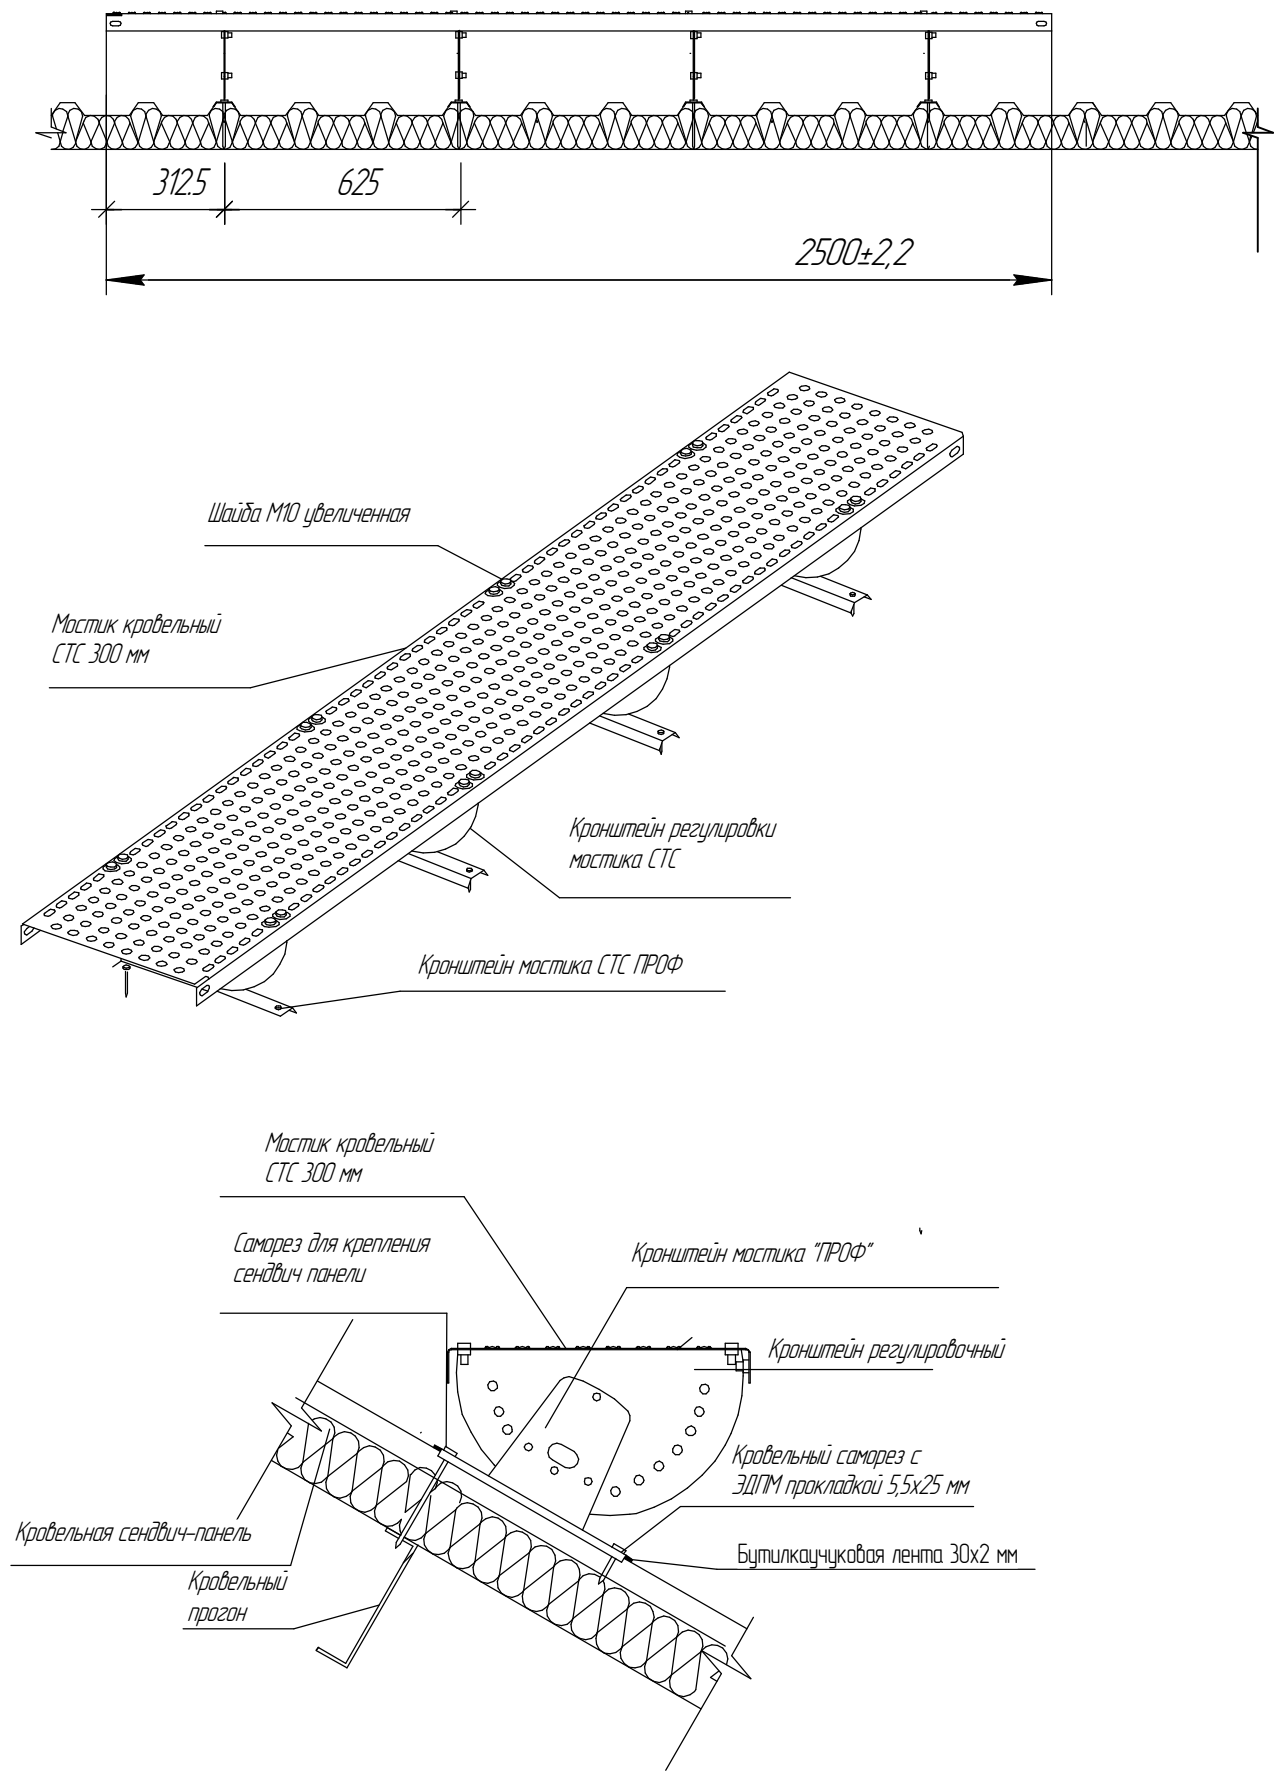

Крепление кровельного мостика "СТС" ПРОФ на сэндвич –панель поперёк ската

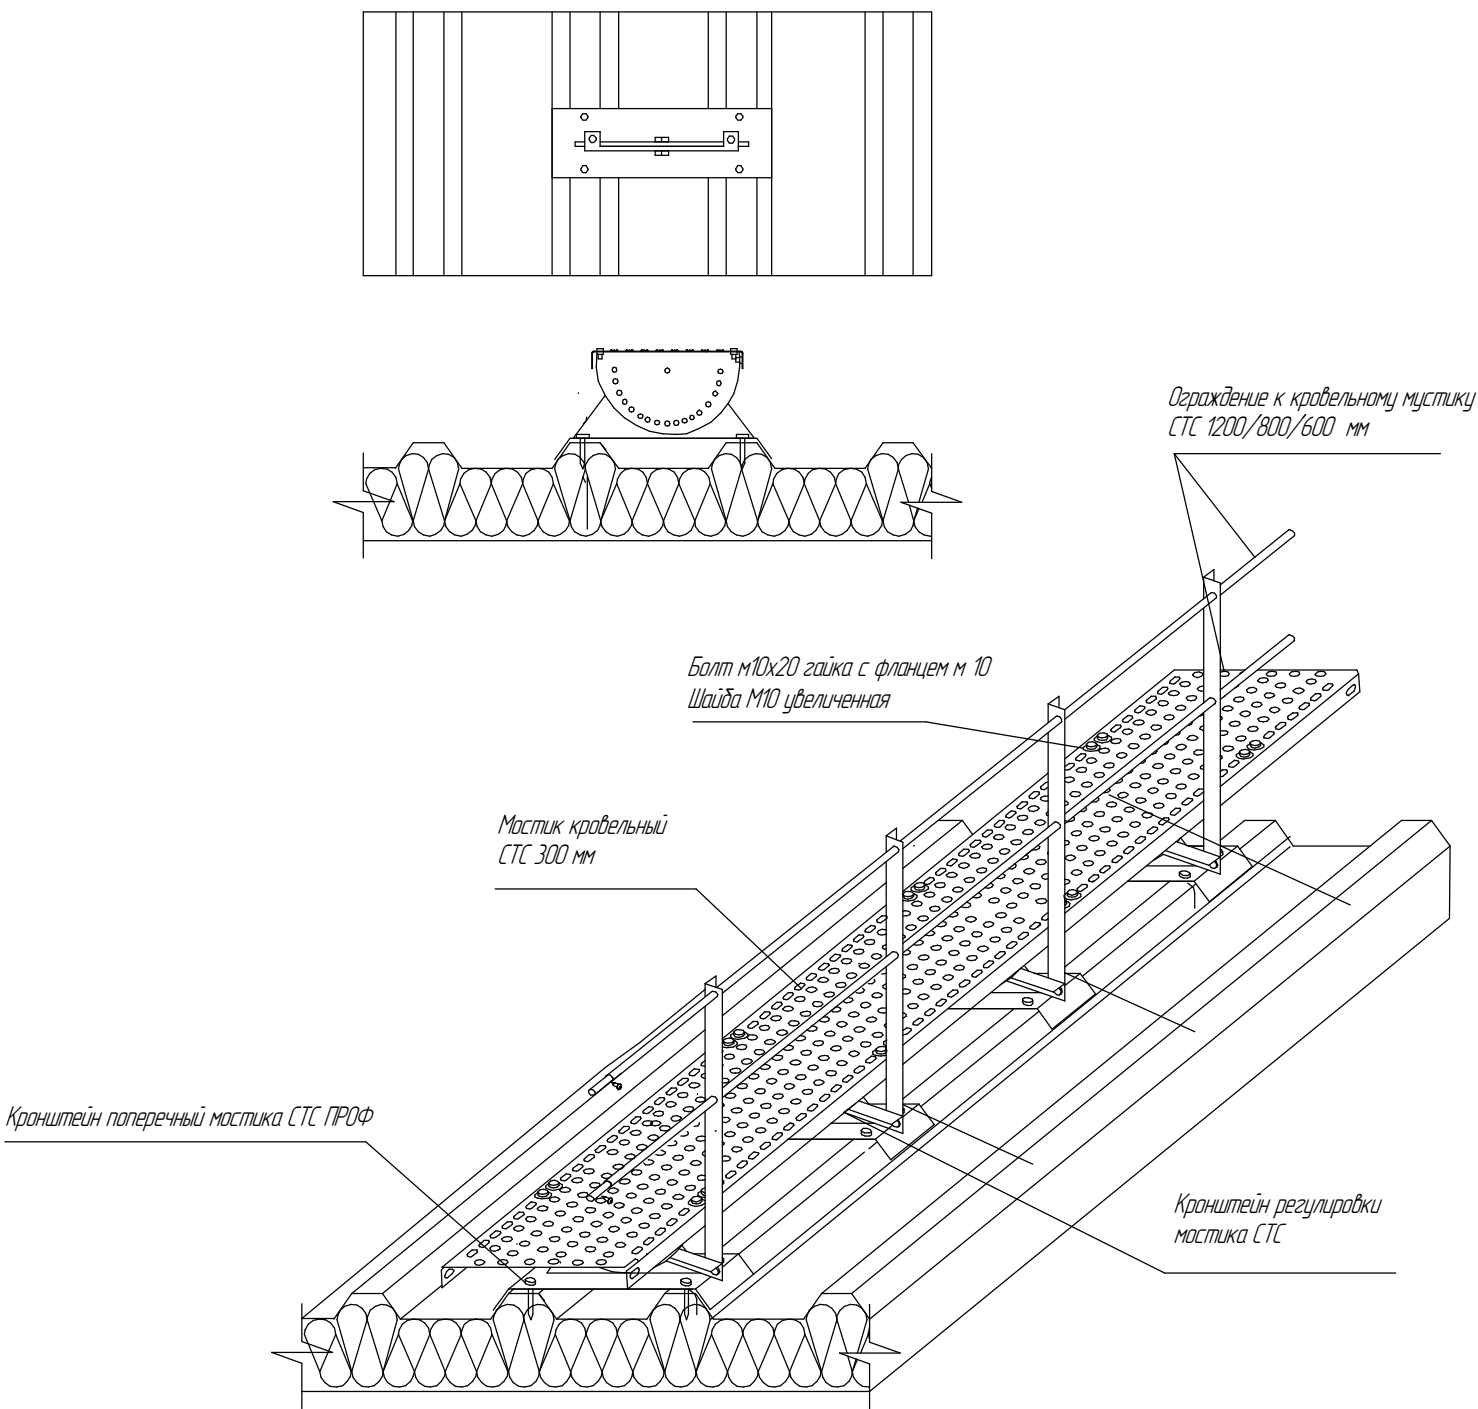

				Мостик кровельный МК/СТС/"ПРОФ"/СП/2500 (1250, 600) Ограждение к кровельному мостику ОКМ/СТС/1200 (800,600) /2500 (1250, 600)		
Изм.	Лист	№ докум.	Подп.	Дата	Лист	Масса
	Разраб.					Масшт.
	Проб.				Лист	Листов
	Т.контр.					
Н.контр.						
Утв.						