Труба ограждения Ф25 мм.
зафиксировать в стойках
кровельными саморезами 5,5
или 4,8. шаг трубы 300 мм.

Площадка выхода на кровлю с антискользящими вставками Zn

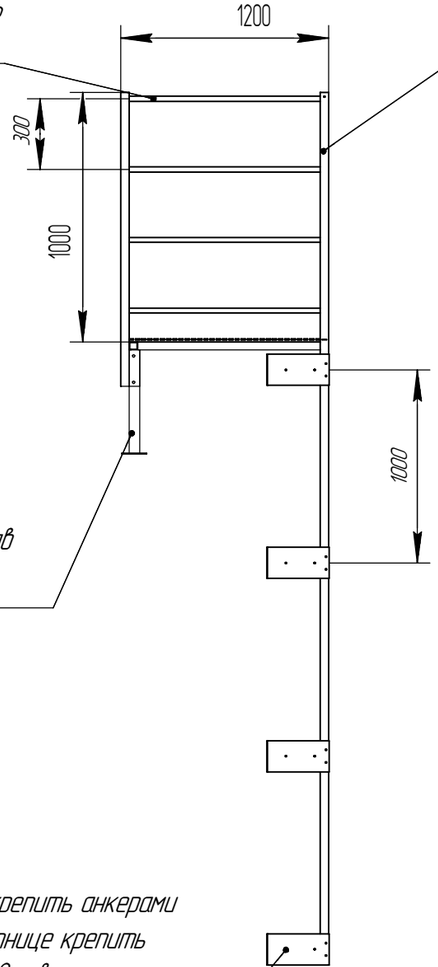

Стойка опорная ⌀51 мм.
подрезать по факту,
просверлить 2 отверстия
⌀9 мм. по факту
предварительно зафиксировав
саморезом 5,5х25 или 4,8х19

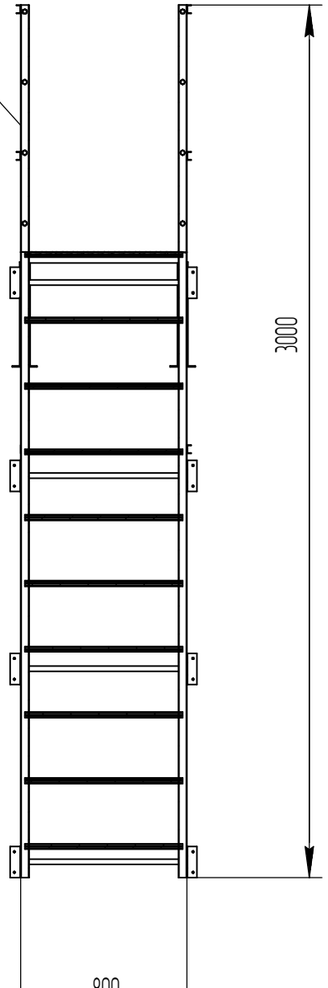

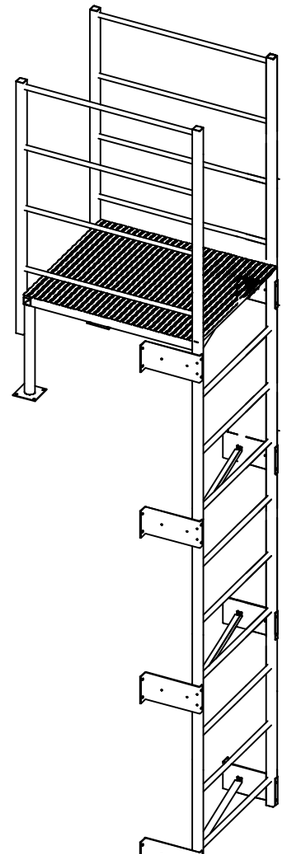

Кронштейн Zn 2 мм. крепить анкерами
⌀8 мм в стену к лестнице крепить
саморезами 5,5 или 4,8 и в сторону
стены болтом М8х60 ставятся с шагом
1 м.п.

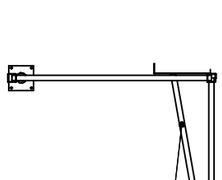

Укос между кронштейнами крепления
30х30 мм. ZN 1,5 мм.

Лестница пожарная. Производитель ООО "СТС" г. Владимир
ЛП/СТС/1-1
Полностью соответствует ГОСТ Р 53254-2009
Полностью выдерживает нагрузку 1,8 кН (180 кгс) на ступень изделия

Изм.	Лист	№ докум.	Подп.	Дата	Лестница пожарная. Производитель ООО "СТС" г. Владимир ЛП/СТС/1-1	
Разраб.		Вдовин Д.И.			ЛП/СТС/1-1	Лит. / Масса / Масштаб 1:30
Пров.						
Т. контр.						Лист / Листов 1
Н. контр.						
Утв.						
Шифр						

Копировал

Формат А3

Перв. примен.
Справ. №
Подп. и дата
Инв. № дубл.
Взам. инв. №
Подп. и дата
Инв. № подл.

Файл: Лестница пожарная.СБ