

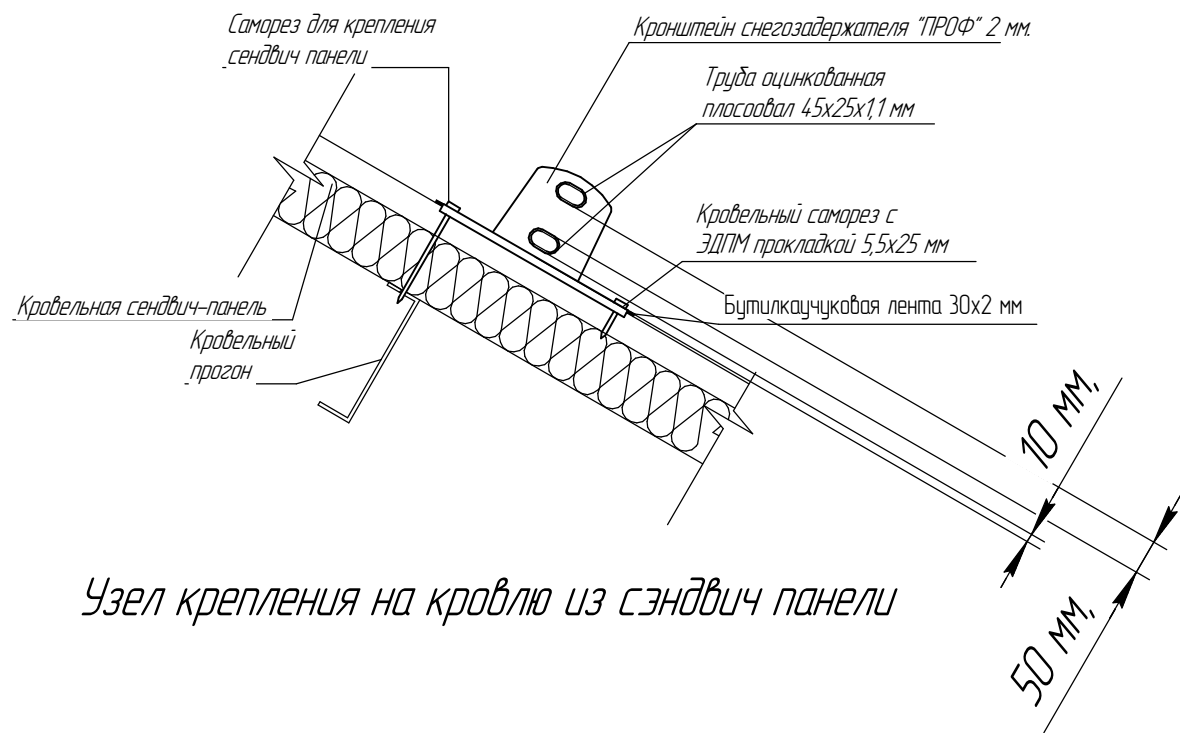


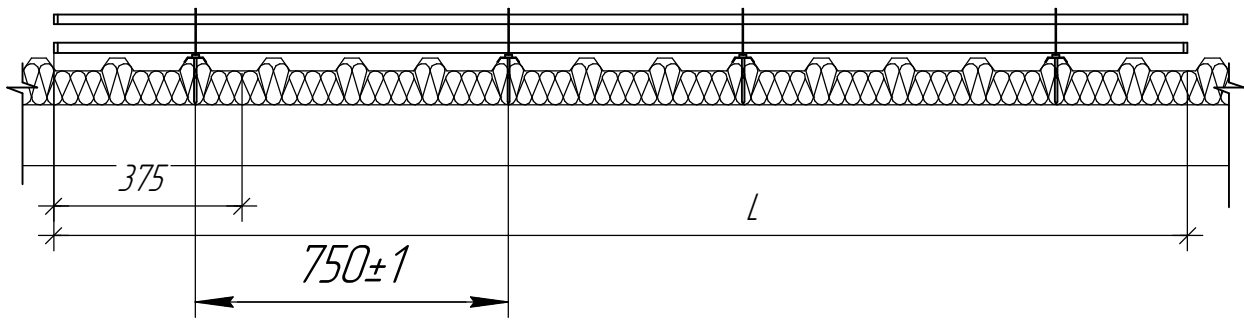

Узел крепления на кровлю из сэндвич панели

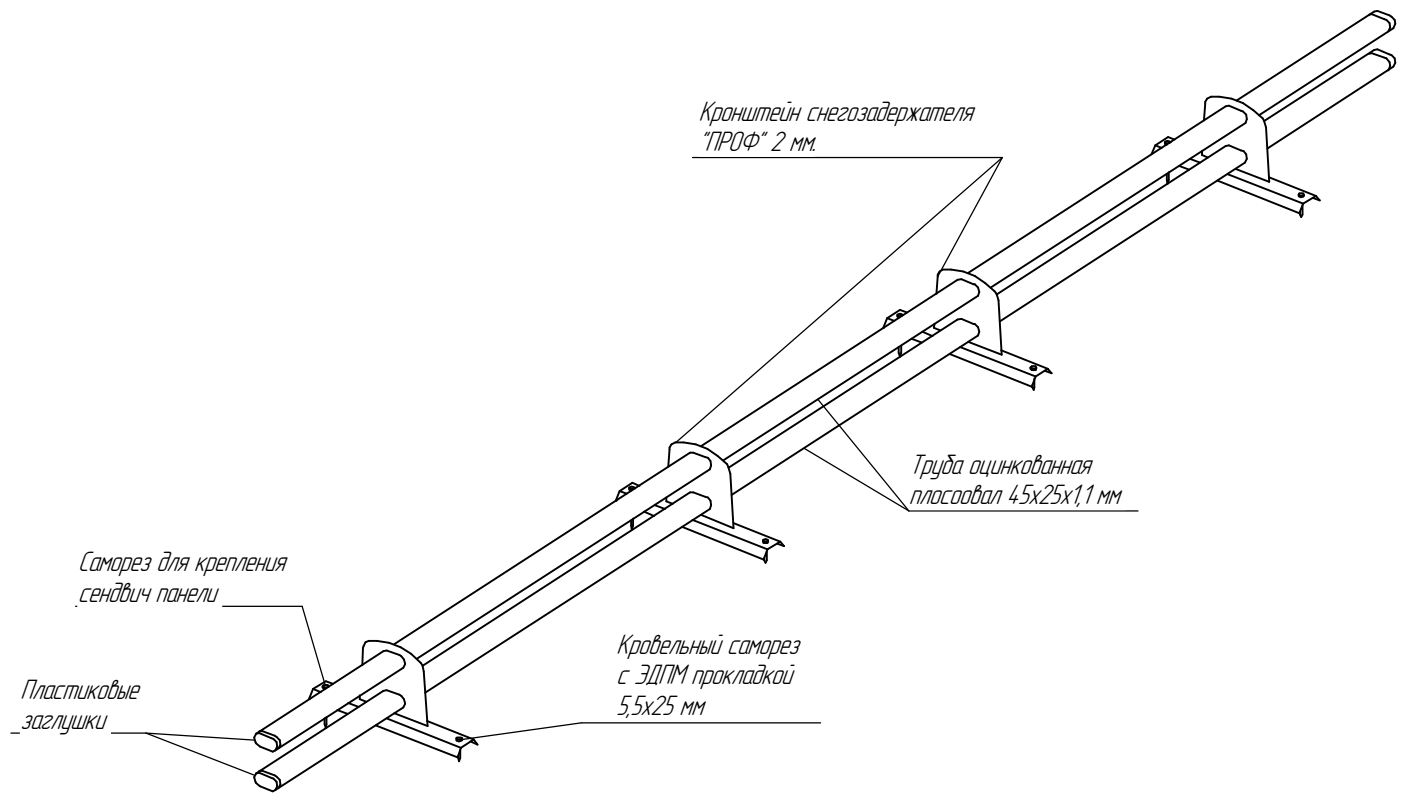

№	Наименование	Длина, L (м)	Покрытие	Цвет
1	СЗ/СТС"ПРОФ"/СП	3	ZN	RAL
2	СЗ/СТС"ПРОФ"/Пн	3	ZN	RAL
	Расшифровка			
КО – Кровельное ограждение, СТС – фирма изготовитель, ПРОФ – серия изделия , СП- кровля из сэндвич панели Пн – кровля из профнастила высокой волны.				

Изм.	Лист	№ докум.	Подп.	Дата	Снегозадержатель СТС «ПРОФ»		Лит.	Масса	Масшт.	
Разраб.										
Пров.										
Т.контр.							Лист	Листов		
Н.контр.										
Утв.										