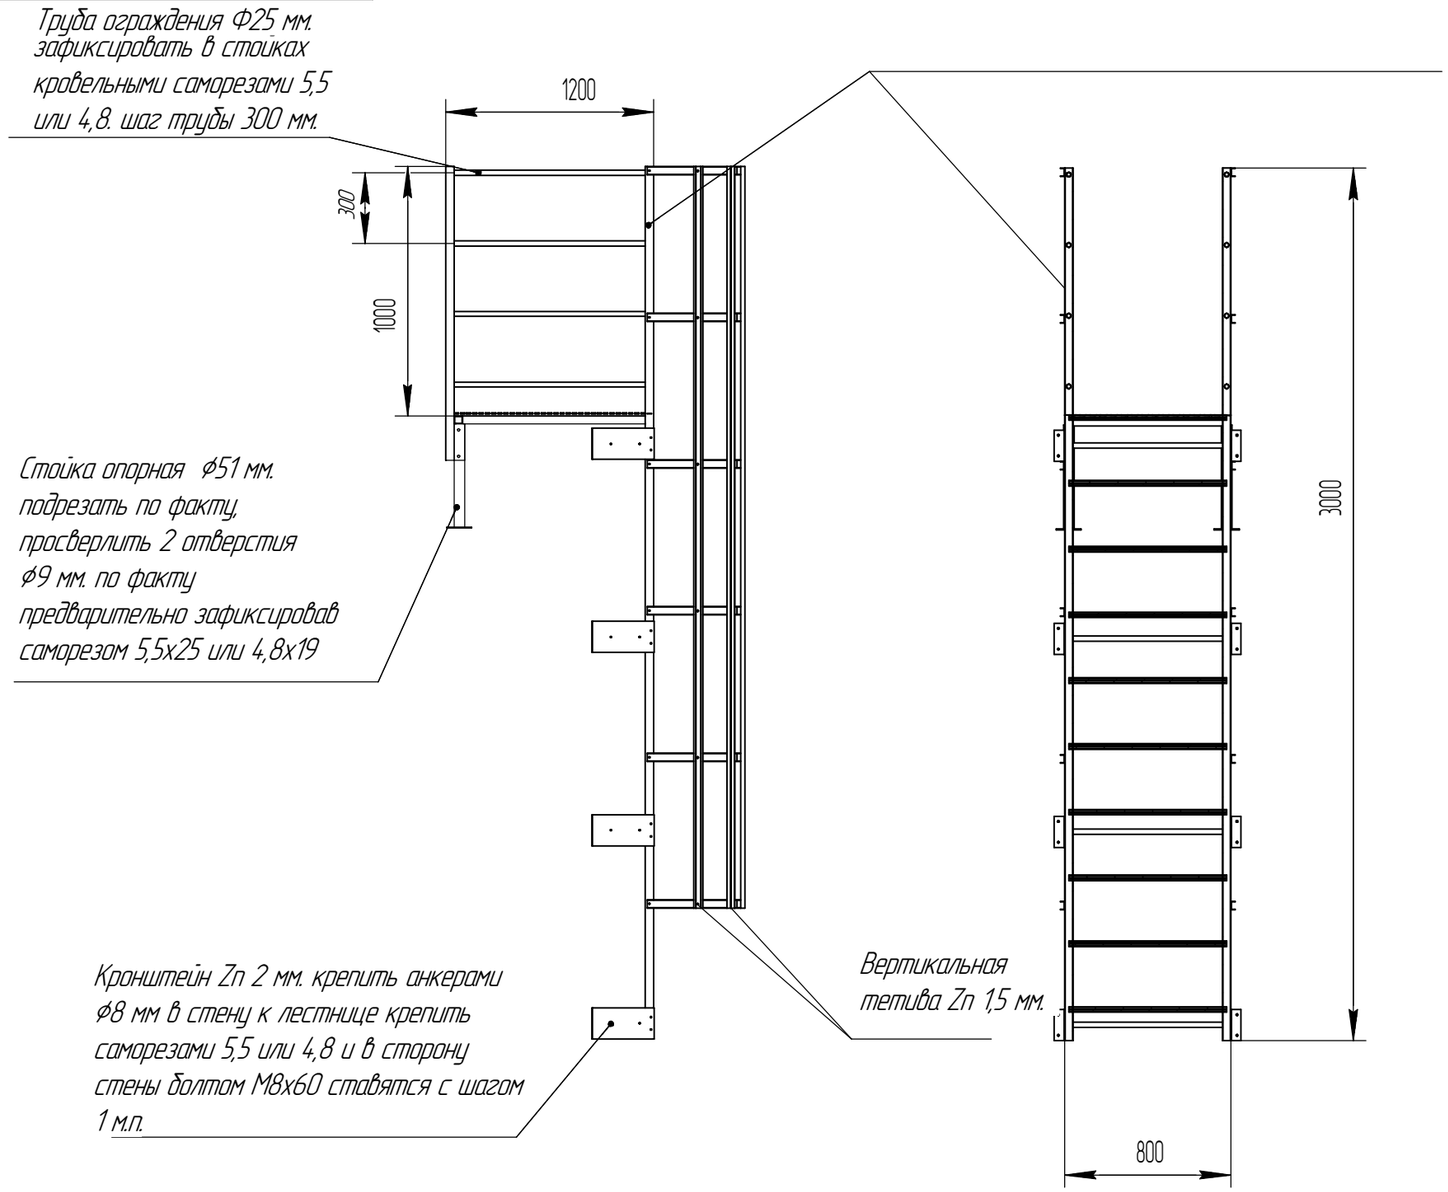

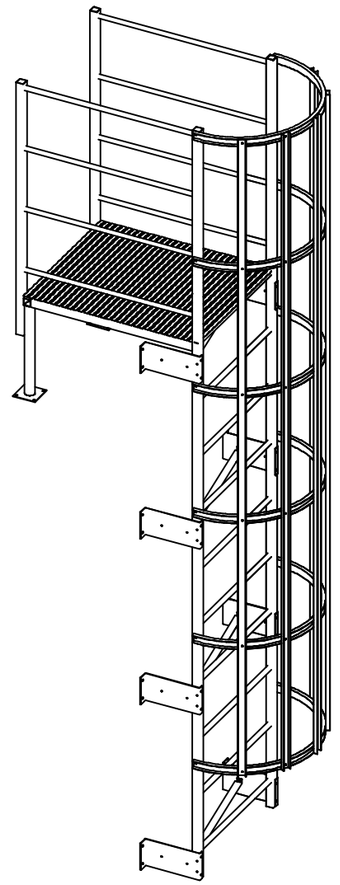

Лестница пожарная. Производитель ООО "СТС" г. Владимир
ЛП/СТС/1-2
Полностью соответствует ГОСТ Р 53254-2009
Полностью выдерживает нагрузку 1,8 кН (180 кгс) на ступень изделия

					Лестница пожарная. Производитель ООО "СТС" г. Владимир ЛП/СТС/1-2	
Изм.	Лист	№ докум.	Подп.	Дата	ЛП/СТС/1-2	Лит. / Масса / Масштаб 1:30
Разраб.		Вдовин Д.И.				
Пров.						Лист / Листов 1
Т. контр.						
Н. контр.						
Утв.						
Шифр						

Копировал

Формат А3

Перв. примен.
Справ. №
Подп. и дата
Инв. № дубл.
Взам. инв. №
Подп. и дата
Инв. № подл.

Файл: Лестница пожарная СБ